Zugang Häuser

Stellplatz

Stellplatz

Stellplatz

Innenhof

Heizung/Technik
17,15 m²

Flur
12,90 m²

Lift

HWR
7,38 m²

Keller 1 /H1
6,83 m²

Keller 2 /H1
7,40 m²

Keller 3 /H1
7,48 m²

Keller 4 /H1
7,48 m²

Keller 5 /H1
10,50 m²

Schleuse
4,30 m²

Flur
12,15 m²

Stellplatz 13

Stellplatz 12

HWR
15,38 m²

Flur
13,60 m²

Lift

Abstellen
23,88 m²

Schl.
2,00 m²

Flur
5,45 m²

Keller 1 /H2
6,65 m²

Keller 2 /H2
6,65 m²

Keller 3 /H2
6,65 m²

Keller 4 /H2
6,65 m²

Keller 5 /H2
6,65 m²

Keller 8 /H2
6,25 m²

Keller 7 /H2
6,25 m²

Keller 6 /H2
6,25 m²

Flur
14,75 m²

Zufahrt Garage

Tiefgarage | 13 Stellplätze
437,00 m²

Stellplatz

Stellplatz

Stellplatz 01

Stellplatz 02

Stellplatz 03

Stellplatz 04

Stellplatz 05

Stellplatz 06

Stellplatz 07

Stellplatz 08

Stellplatz 09

Stellplatz 10

Stellplatz 11

Neuer Weg

Kellergeschoss / Tiefgarage
M 1:100

0 1 2 3 4 5

Stellplatz

Stellplatz

Stellplatz

Einfahrt

Stellplatz

Stellplatz

Innenhof

Haus 1

Garten


Haus 2

Garten

Neuer Weg

Lageplan
M 1:100

0 1 2 3 4 5

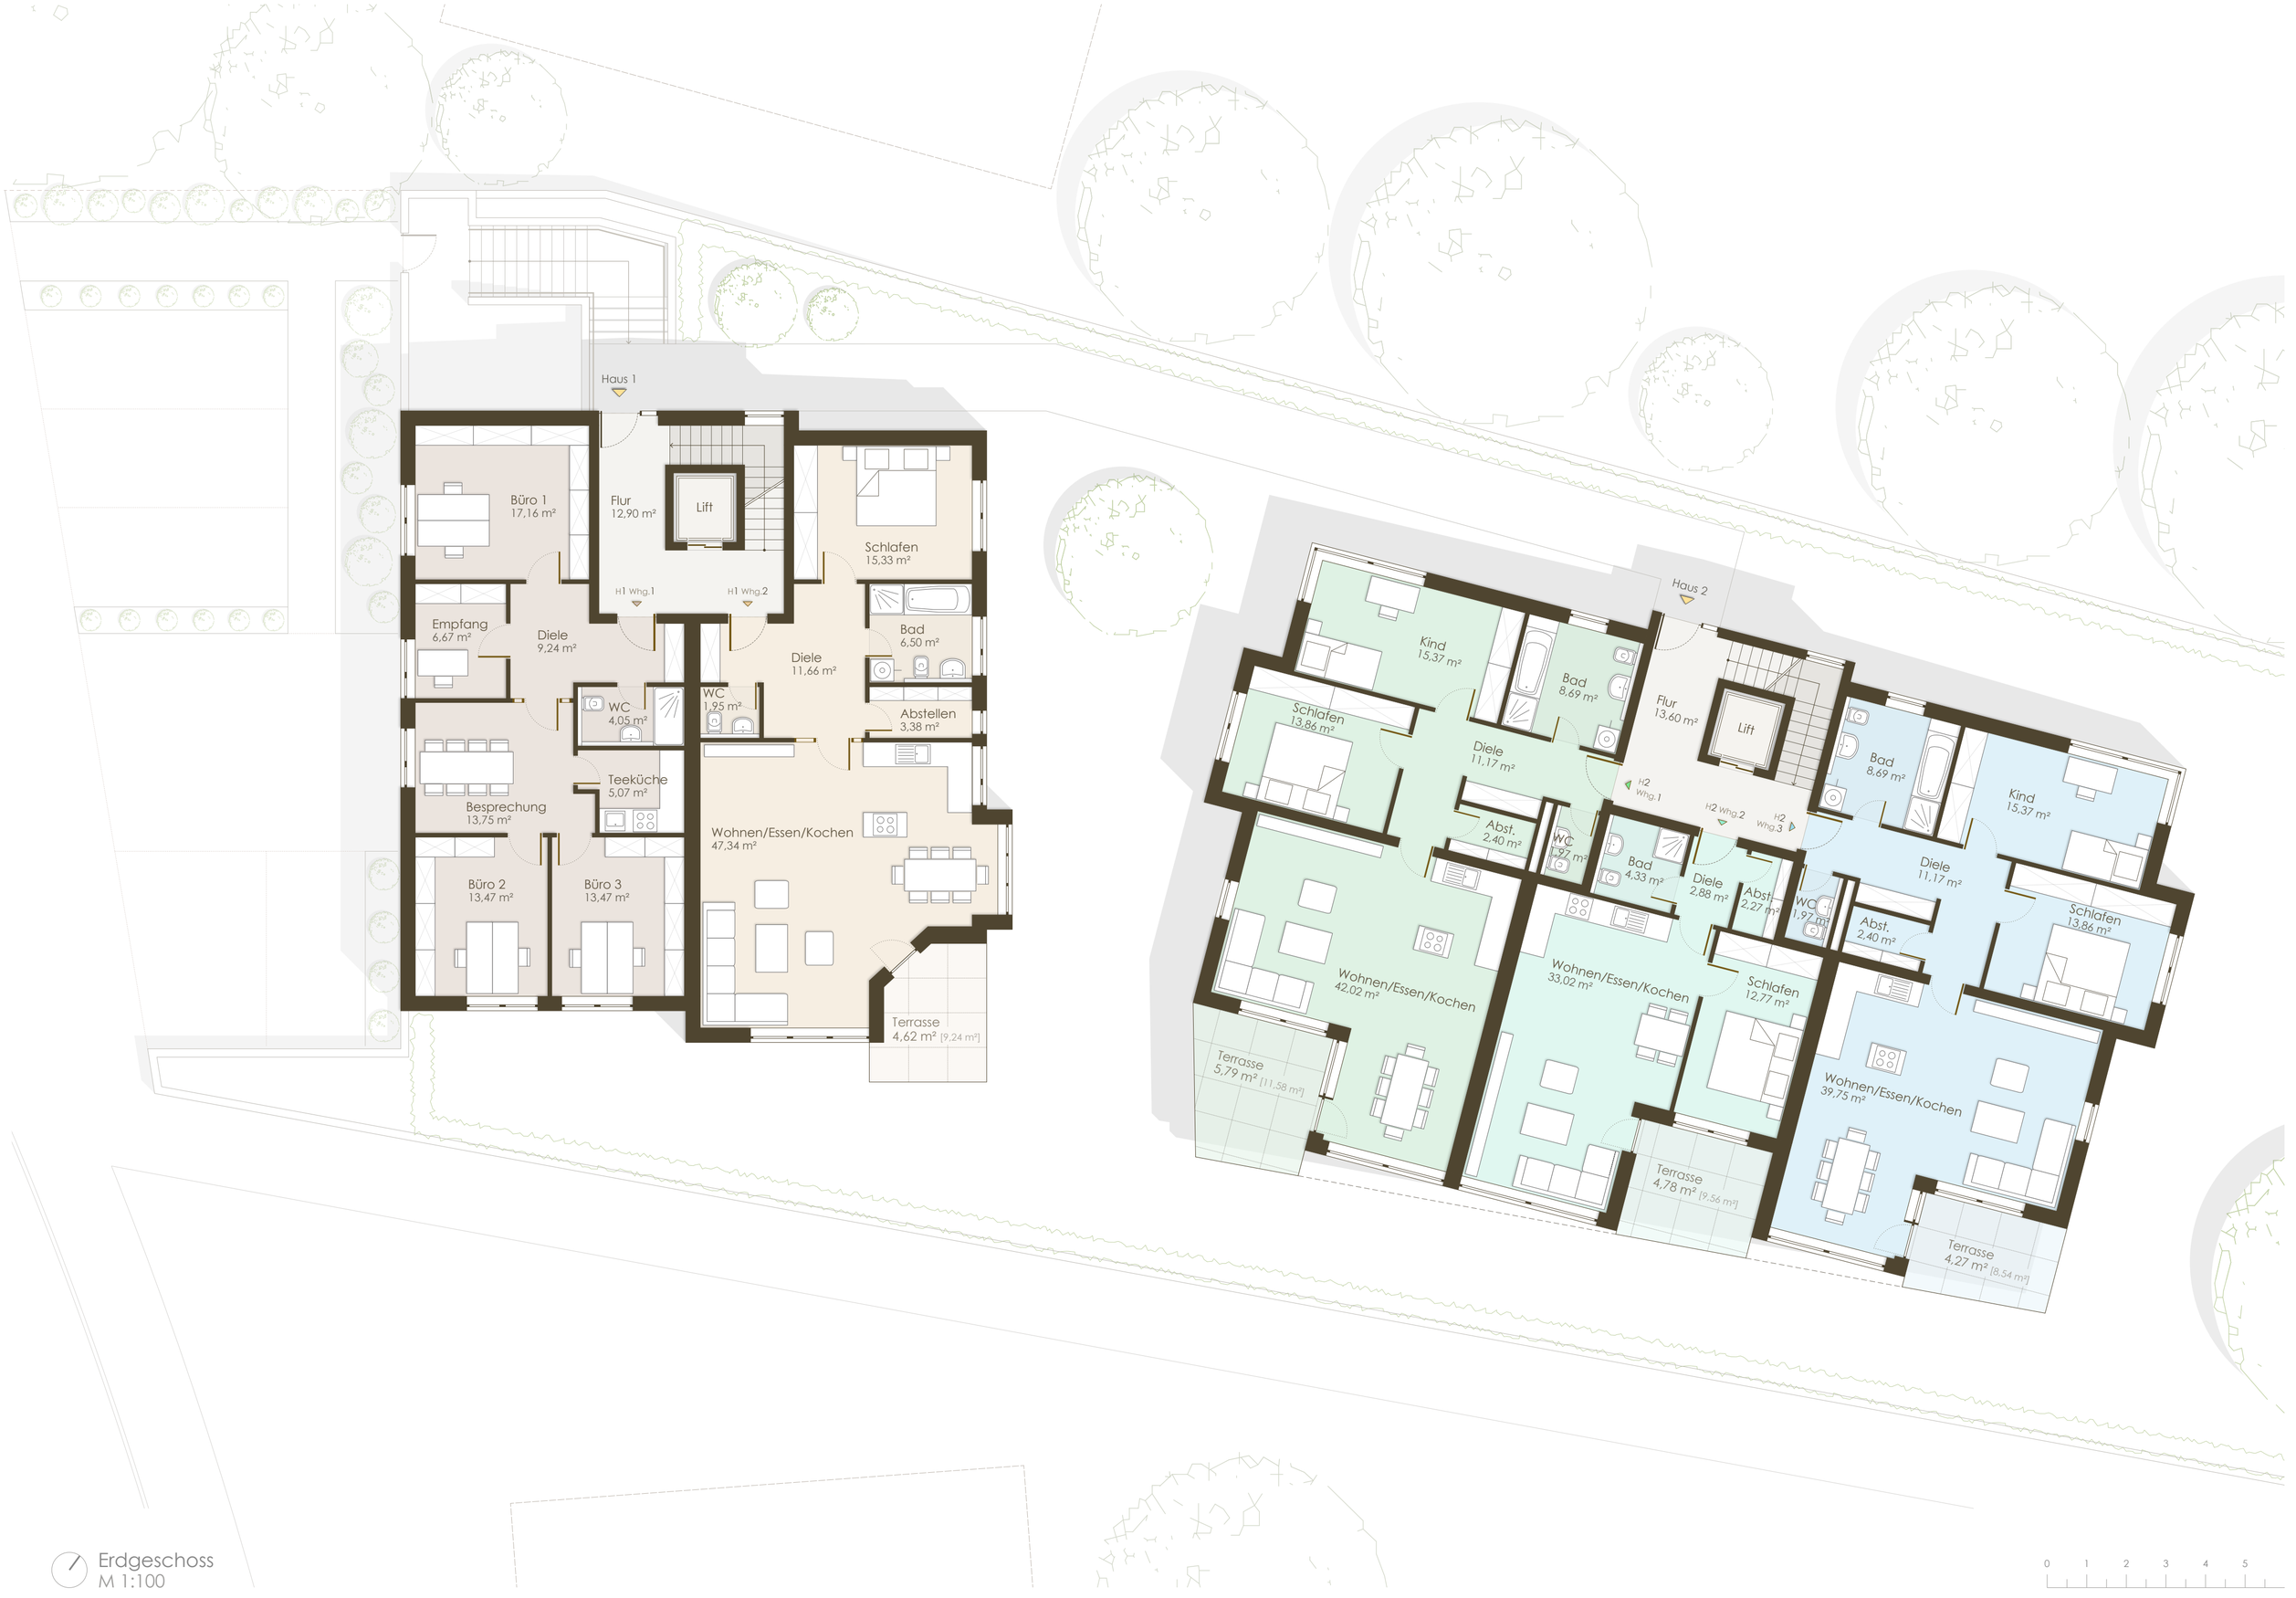

Erdgeschoss
M 1:100

0 1 2 3 4 5





Erdgeschoss | Haus 1 Wohnung 1
M 1:100

0 1 2 3 4 5





Erdgeschoss | Haus 1 Wohnung 2
M 1:100

0 1 2 3 4 5



Erdgeschoss | Haus 2 Wohnung 1
M 1:100

0 1 2 3 4 5






Erdgeschoss | Haus 2 Wohnung 2
M 1:100


0 1 2 3 4 5



Erdgeschoss | Haus 2 Wohnung 3
M 1:100

0 1 2 3 4 5

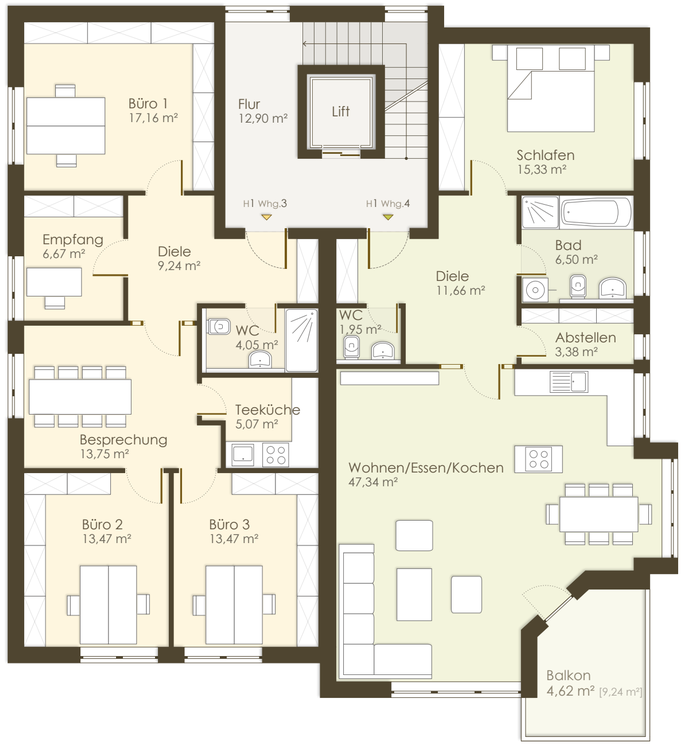


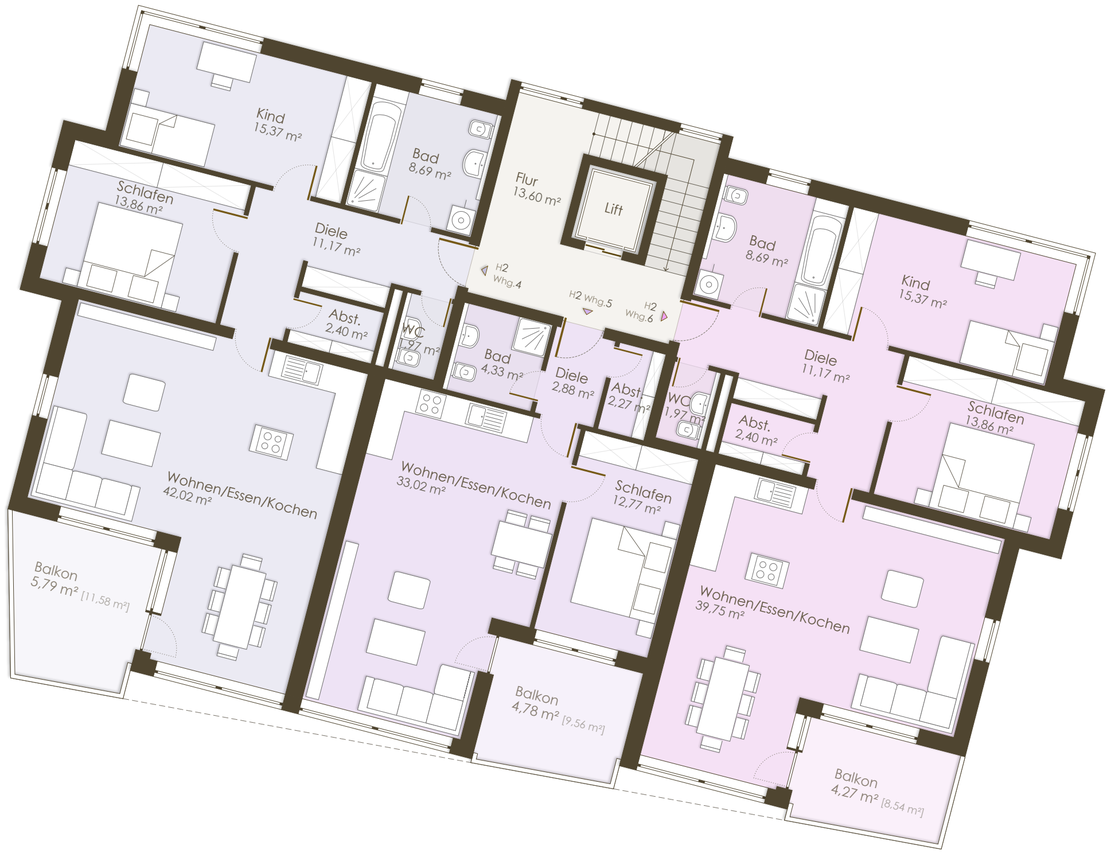

Obergeschoss
M 1:100

0 1 2 3 4 5



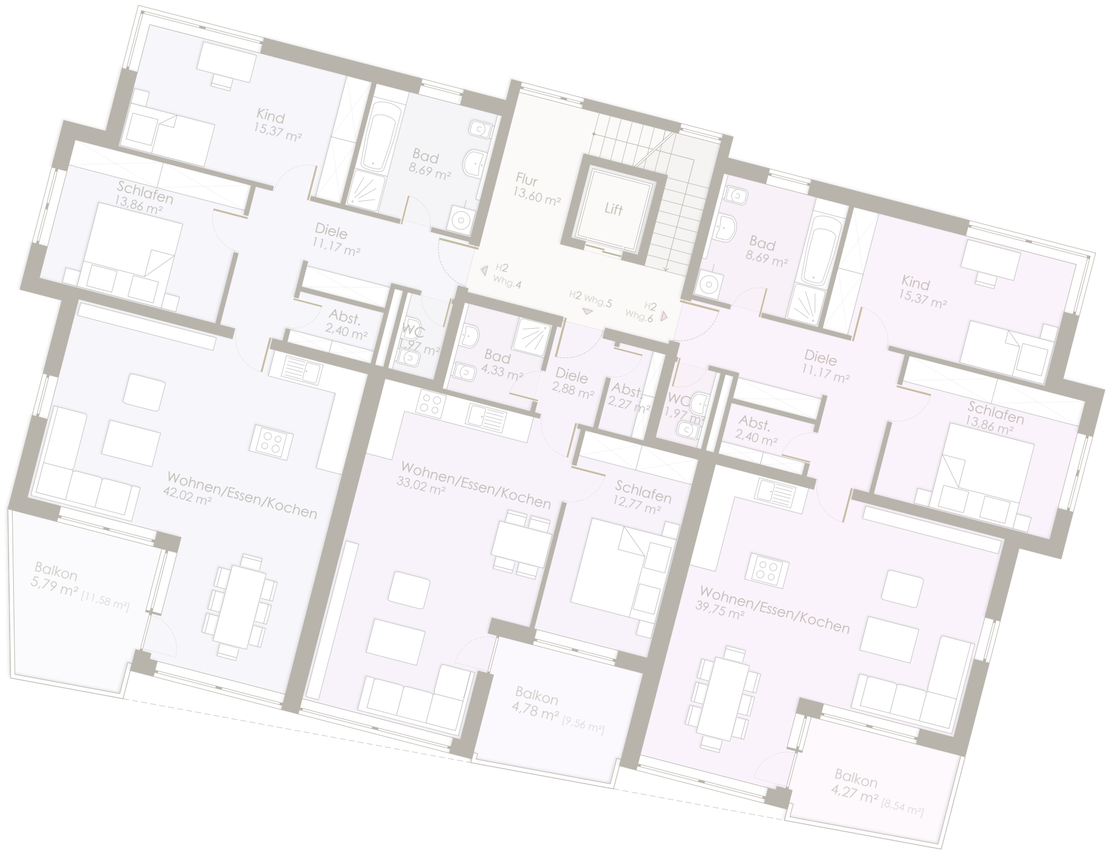

Obergeschoss | Haus 1 Wohnung 3
M 1:100

0 1 2 3 4 5





Obergeschoss | Haus 1 Wohnung 4
M 1:100

0 1 2 3 4 5



Obergeschoss | Haus 2 Wohnung 4
M 1:100

0 1 2 3 4 5





Obergeschoss | Haus 2 Wohnung 5
M 1:100

0 1 2 3 4 5





Obergeschoss | Haus 2 Wohnung 6
M 1:100

0 1 2 3 4 5





Dachgeschoss
M 1:100

0 1 2 3 4 5





Dachgeschoss | Haus 1 Wohnung 5
M 1:100


0 1 2 3 4 5





Dachgeschoss | Haus 2 Wohnung 7
M 1:100

0 1 2 3 4 5

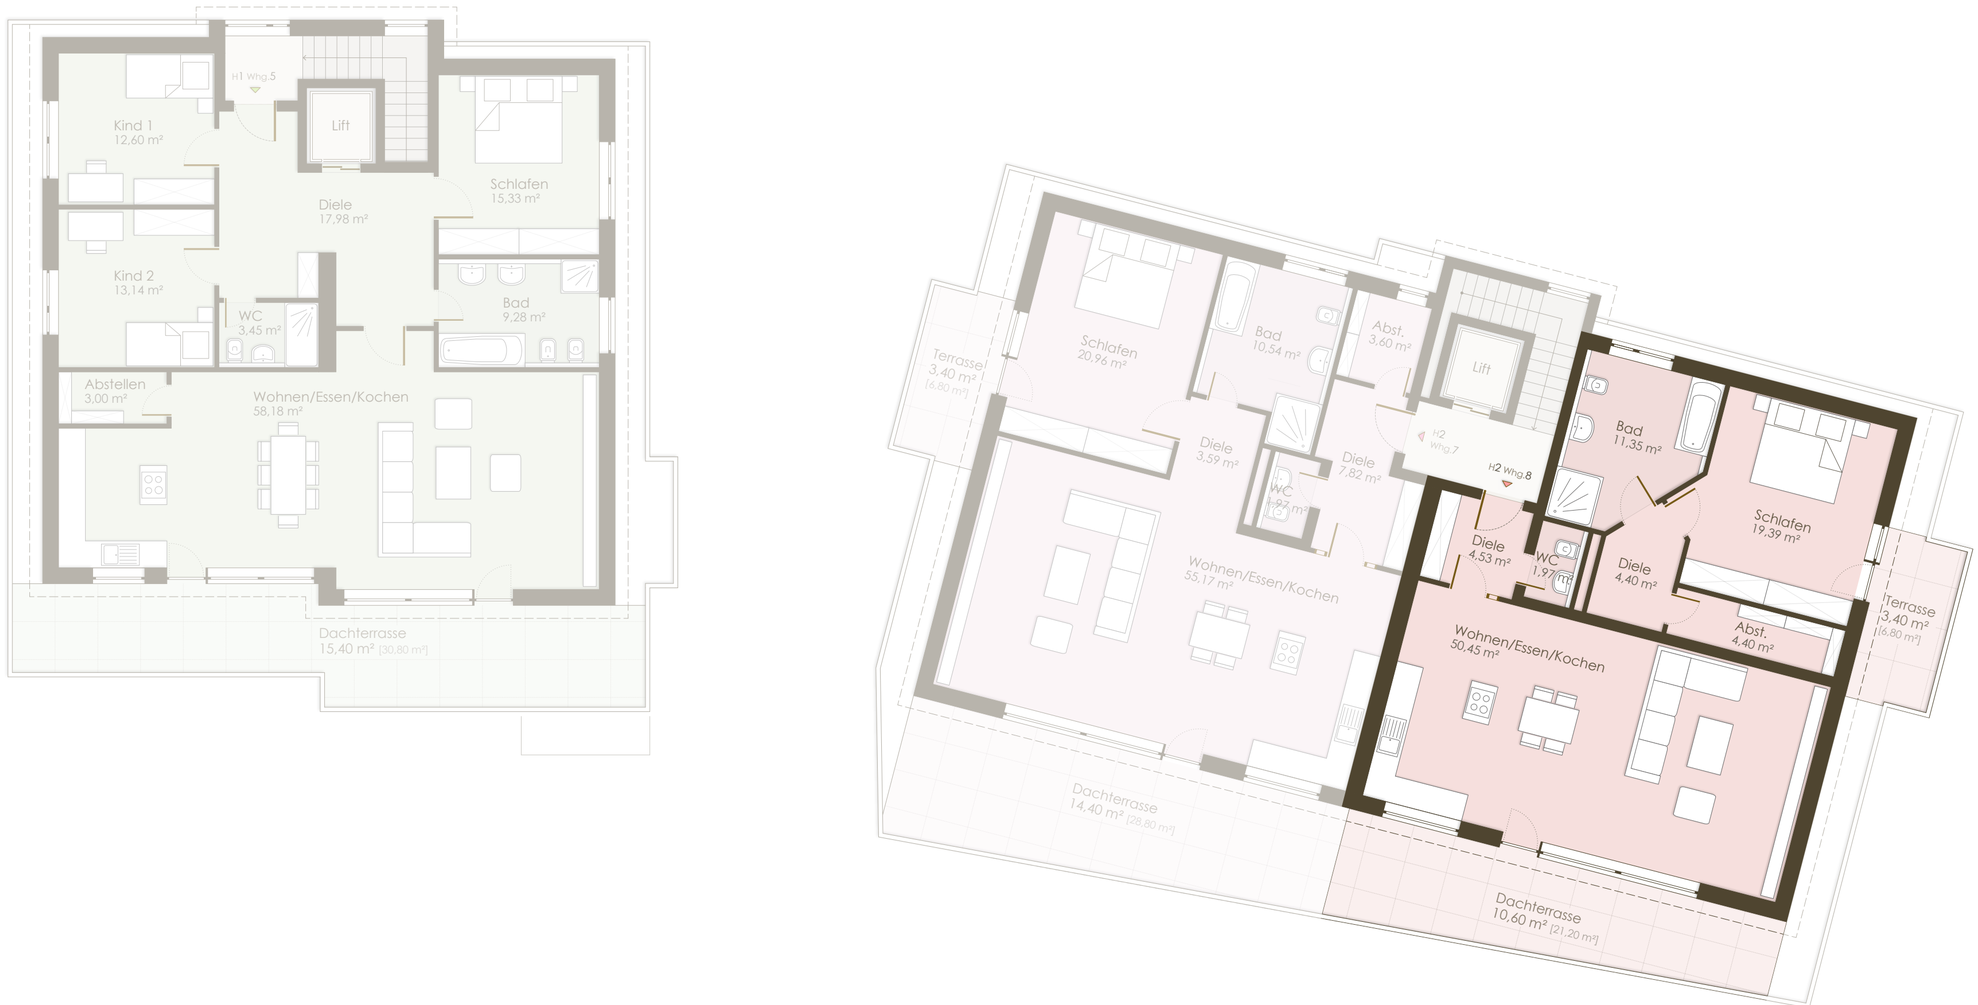

Dachgeschoss | Haus 2 Wohnung 8
M 1:100

0 1 2 3 4 5